

## PROJEKT KONCEPCYJNY WNĘTRZ MIESZKANIA



**ju.** architektura wnętrz Justyna Wróbel, kom. 728 500 880, e-mail: [biuro@juprojekt.pl](mailto:biuro@juprojekt.pl)


## **SPIS TREŚCI:**




<b>1. Inwentaryzacja</b>	<b>SKALA 1:50</b>	<b>STRONA 3</b>
<b>2. Nowe ściany, wyburzenia</b>	<b>SKALA 1:50</b>	<b>STRONA 4</b>
<b>3. Instalacja wodna i C.O.</b>	<b>SKALA 1:50</b>	<b>STRONA 5</b>
<b>4. Instalacja elektryczna</b>	<b>SKALA 1:50</b>	<b>STRONA 6</b>
<b>5. Rzut oświetlenia</b>	<b>SKALA 1:50</b>	<b>STRONA 7</b>
<b>6. Rzut z wymiarami</b>	<b>SKALA 1:30</b>	<b>STRONA 8</b>
<b>7. Rzut kolor</b>	<b>SKALA 1:50</b>	<b>STRONA 9</b>
<b>8. Podłogi</b>	<b>SKALA 1:50</b>	<b>STRONA 10</b>
<b>9. Nawigacja kłady</b>	<b>SKALA 1:50</b>	<b>STRONA 11</b>
<b>    Kłady</b>	<b>SKALA 1:20</b>	<b>STRONA 12</b>



## 2. NOWE ŚCIANY/WYBURZENIA

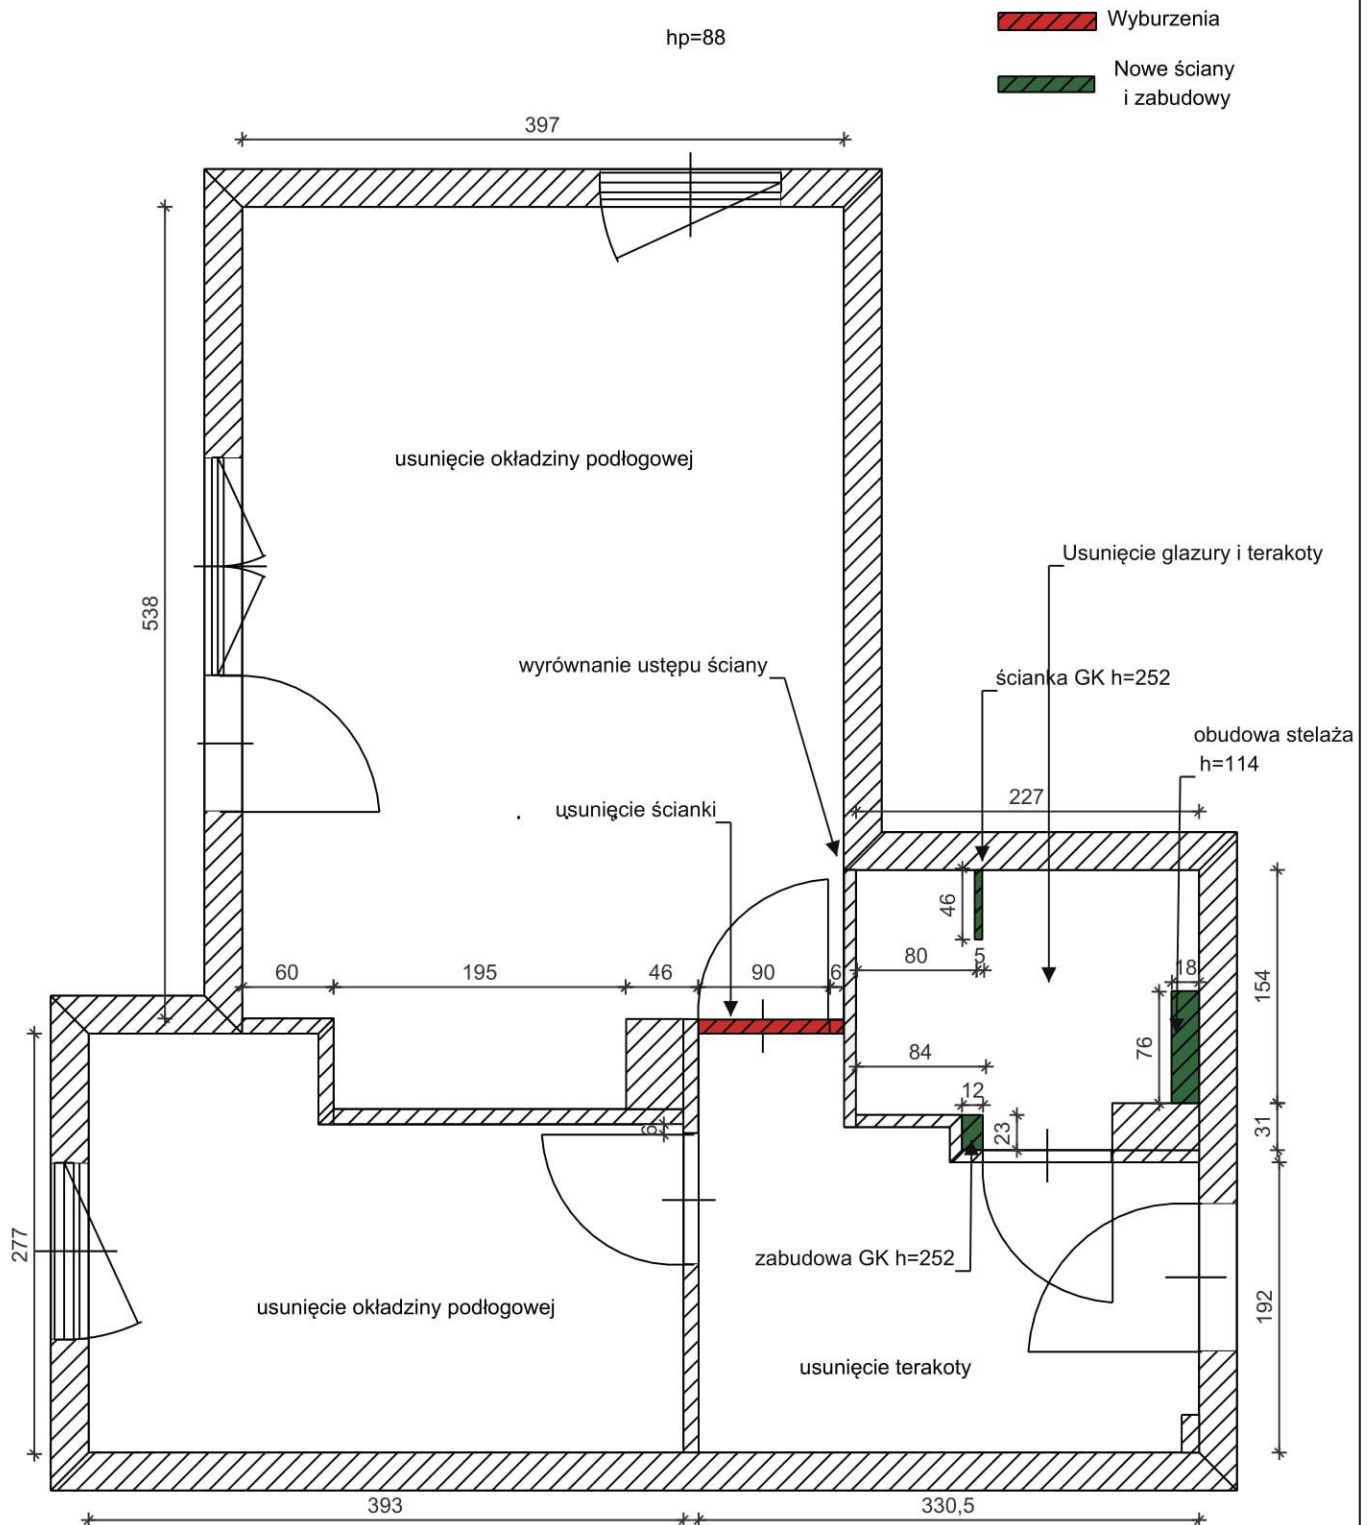UWAGA! Obmiar z natury, wszystkie wymiary zweryfikować na obiekcie przed rozpoczęciem prac.




-  Drzwi jednoskrzydłowe rozwierane
-  Okno jednoskrzydłowe pojedyncze rozwierane
-  Okno dwuskrzydłowe rozwierane








ju.

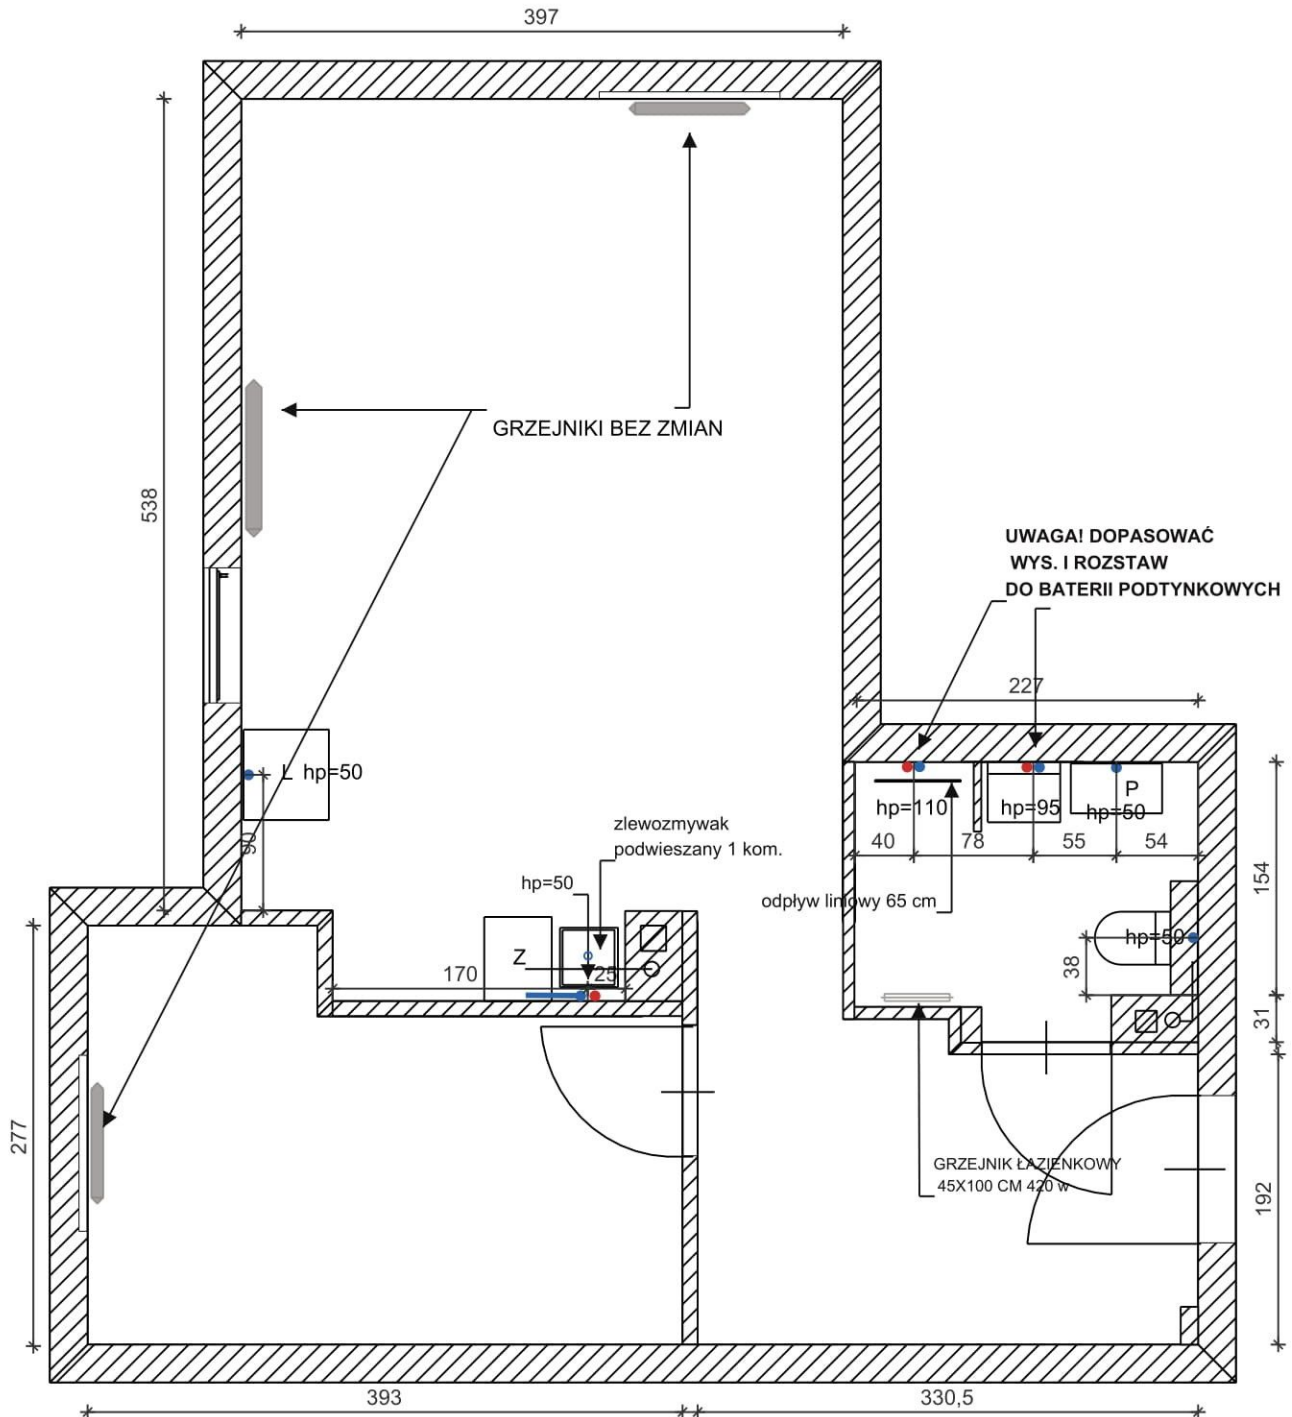Projekt koncepcyjny wnętrz mieszkania	SKALA	1:50
	NR STRONY	4

### 3. INSTALACJA WODNA I C.O.

UWAGA! Obmiar z natury, wszystkie wymiary zweryfikować na obiekcie przed rozpoczęciem prac.












-  Drzwi jednoskrzydłowe rozwierane
-  Grzejnik płytowy
-  Grzejnik rurowy
-  Pion kanalizacyjny
-  Kanał wentylacyjny 2
-  Miska ustępowa 1
-  Umywalka pojedyncza
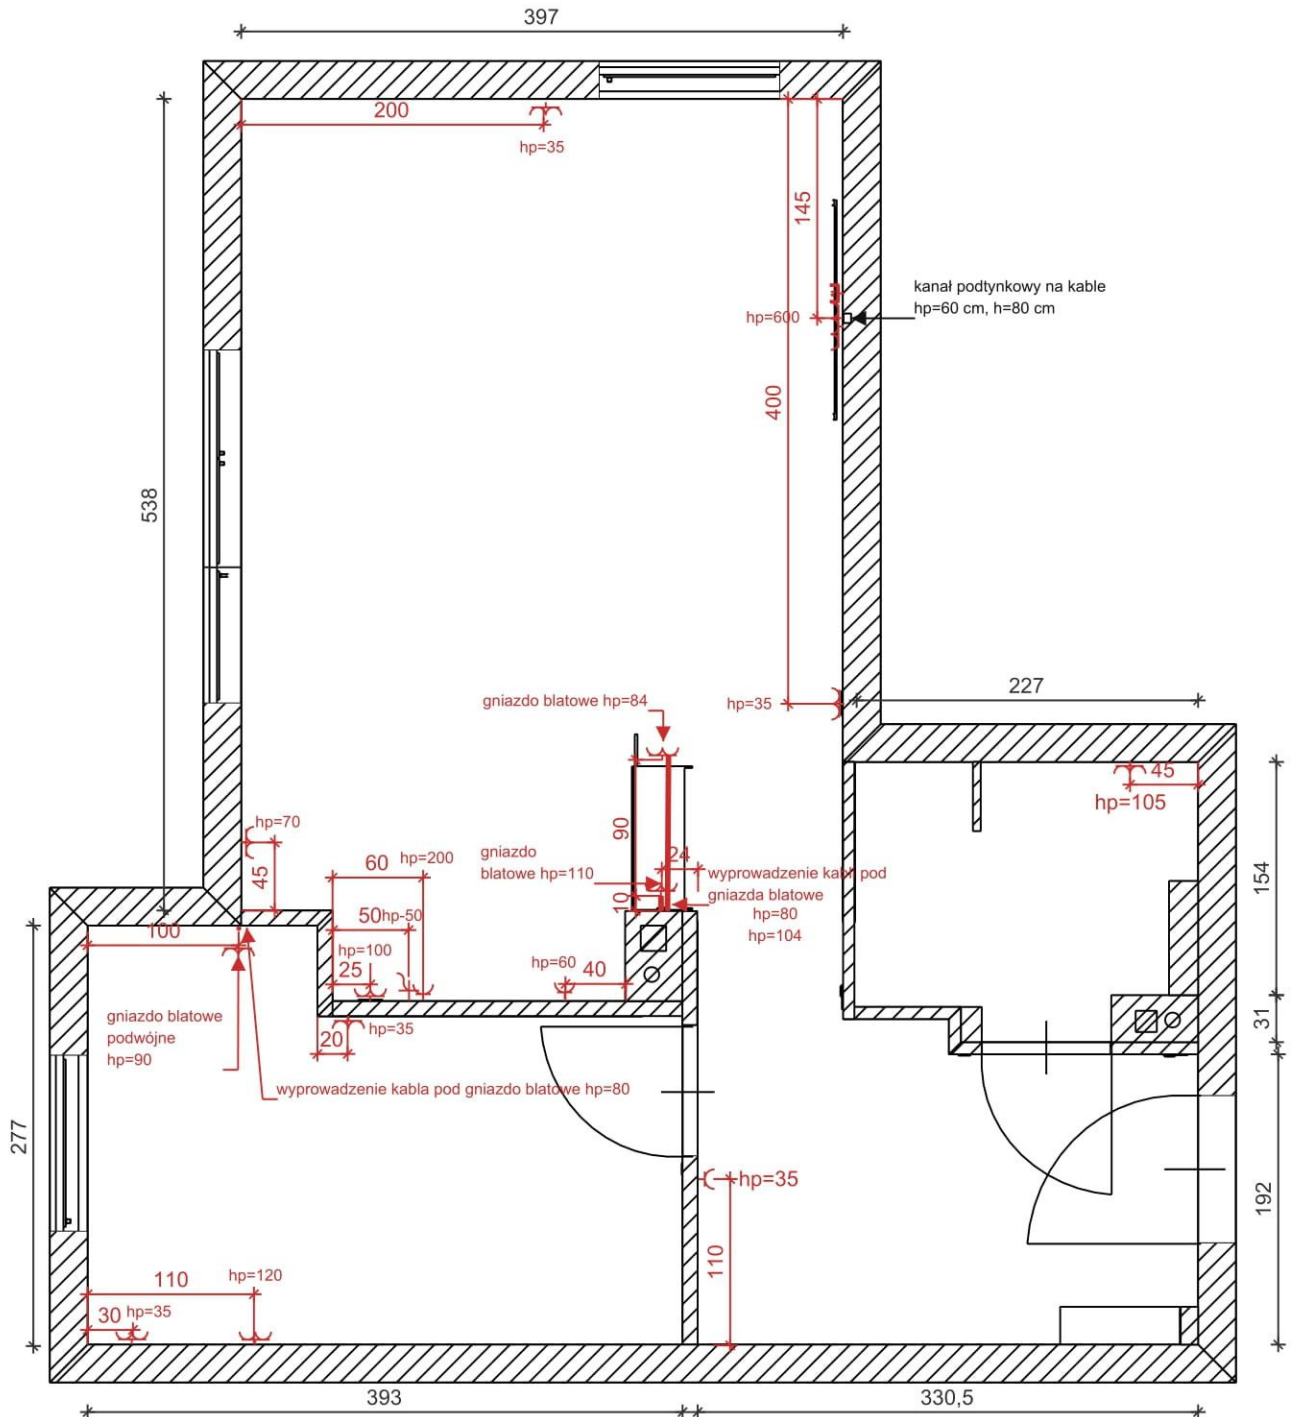
<b>ju.</b>	SKALA	1:50
	Projekt koncepcyjny wnętrz mieszkania	NR STRONY 5

## 4. INSTALACJA ELEKTRYCZNA

UWAGA! Obmiar z natury, wszystkie wymiary zweryfikować na obiekcie przed rozpoczęciem prac.

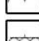









-  Drzwi jednoskrzydłowe rozwierane
-  Pion kanalizacyjny
-  Kanał wentylacyjny 2
-  Gniazdo wtykowe
-  Gniazdo elektryczne podwójne
-  Gniazdo elektryczne potrójne
-  Gniazdo wtykowe antenowe
-  Kabel siłowy

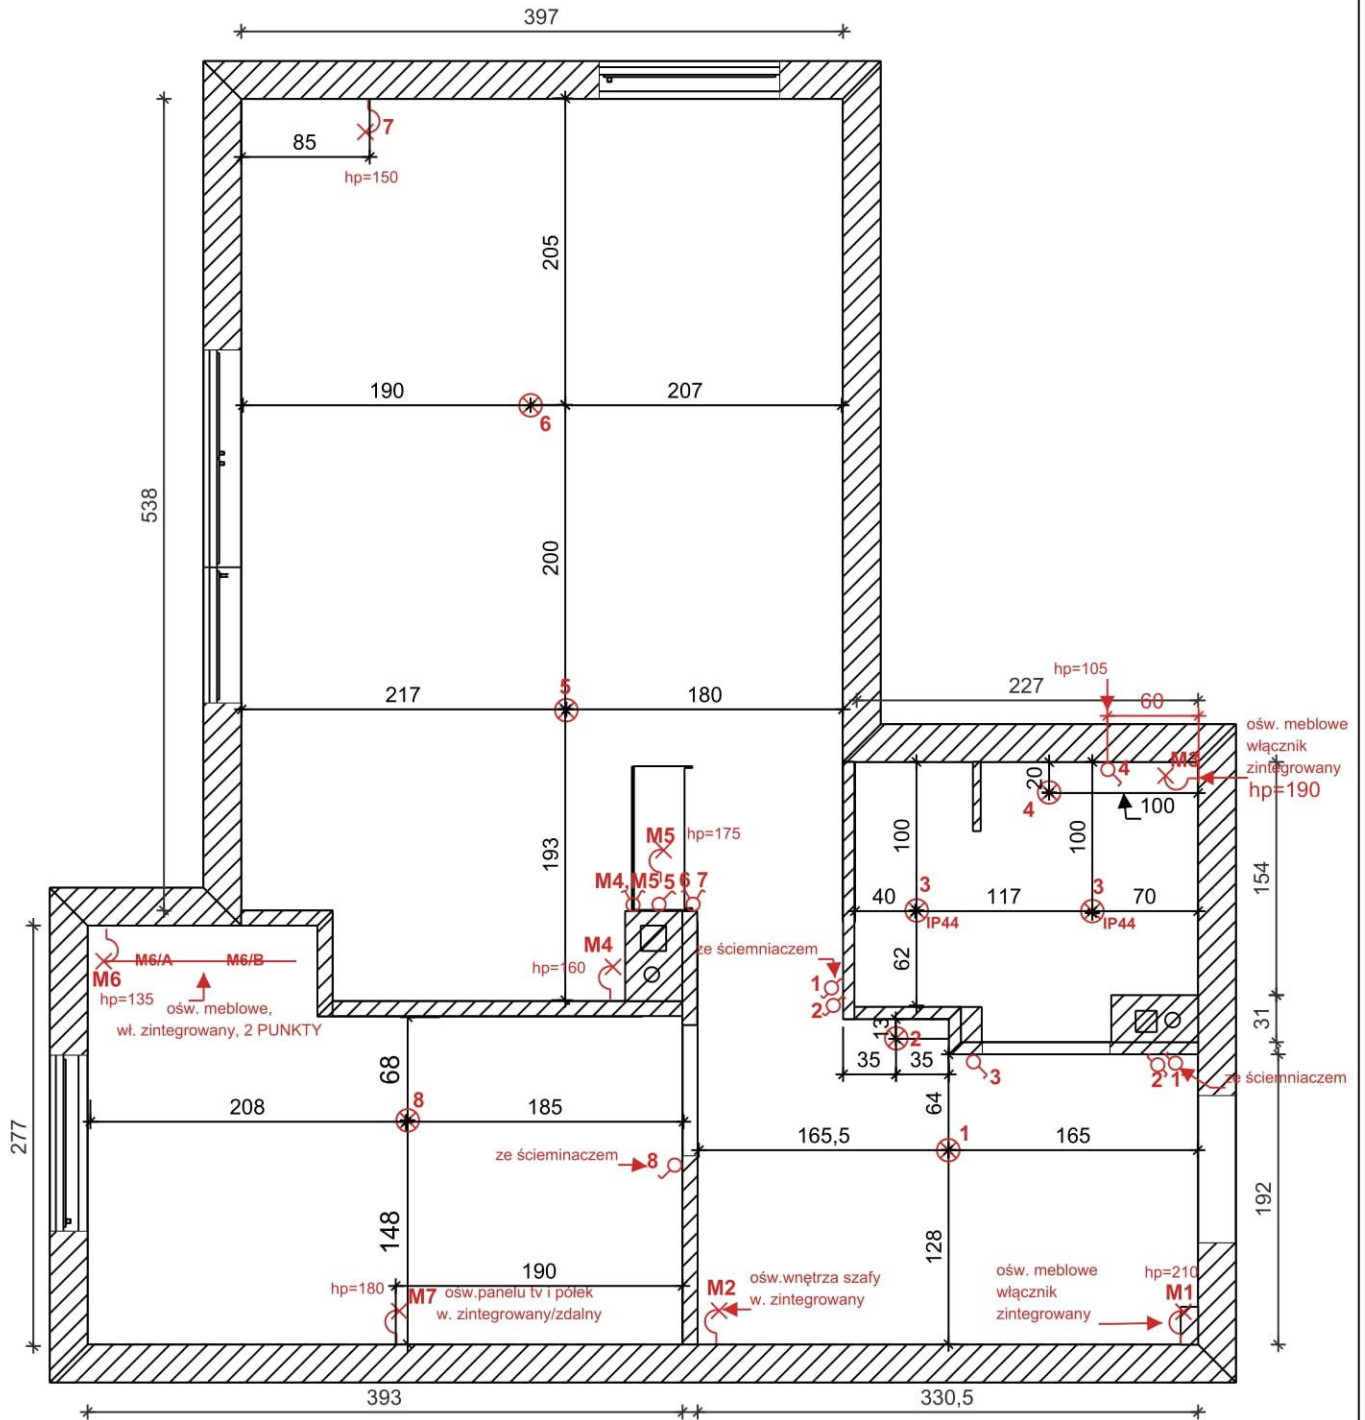ju.		SKALA	1:50
	Projekt koncepcyjny wewnątrz mieszkania	NR STRONY	6

## 5. RZUT OŚWIETLENIA


UWAGA! Obmiar z natury, wszystkie wymiary zweryfikować na obiekcie przed rozpoczęciem prac.



-  Pion kanalizacyjny
-  Kanał wentylacyjny 2
-  Punkt świetlny sufitowy oprawa
-  Punkt świetlny ścienny
-  Przelącznik schodowy jednotorowy
-  Łącznik pojedynczy
-  Łącznik podwójny

ju.	Projekt koncepcyjny wnętrz mieszkania	SKALA	1:50
		NR STRONY	7

## 6. RZUT Z WYMIARAMI

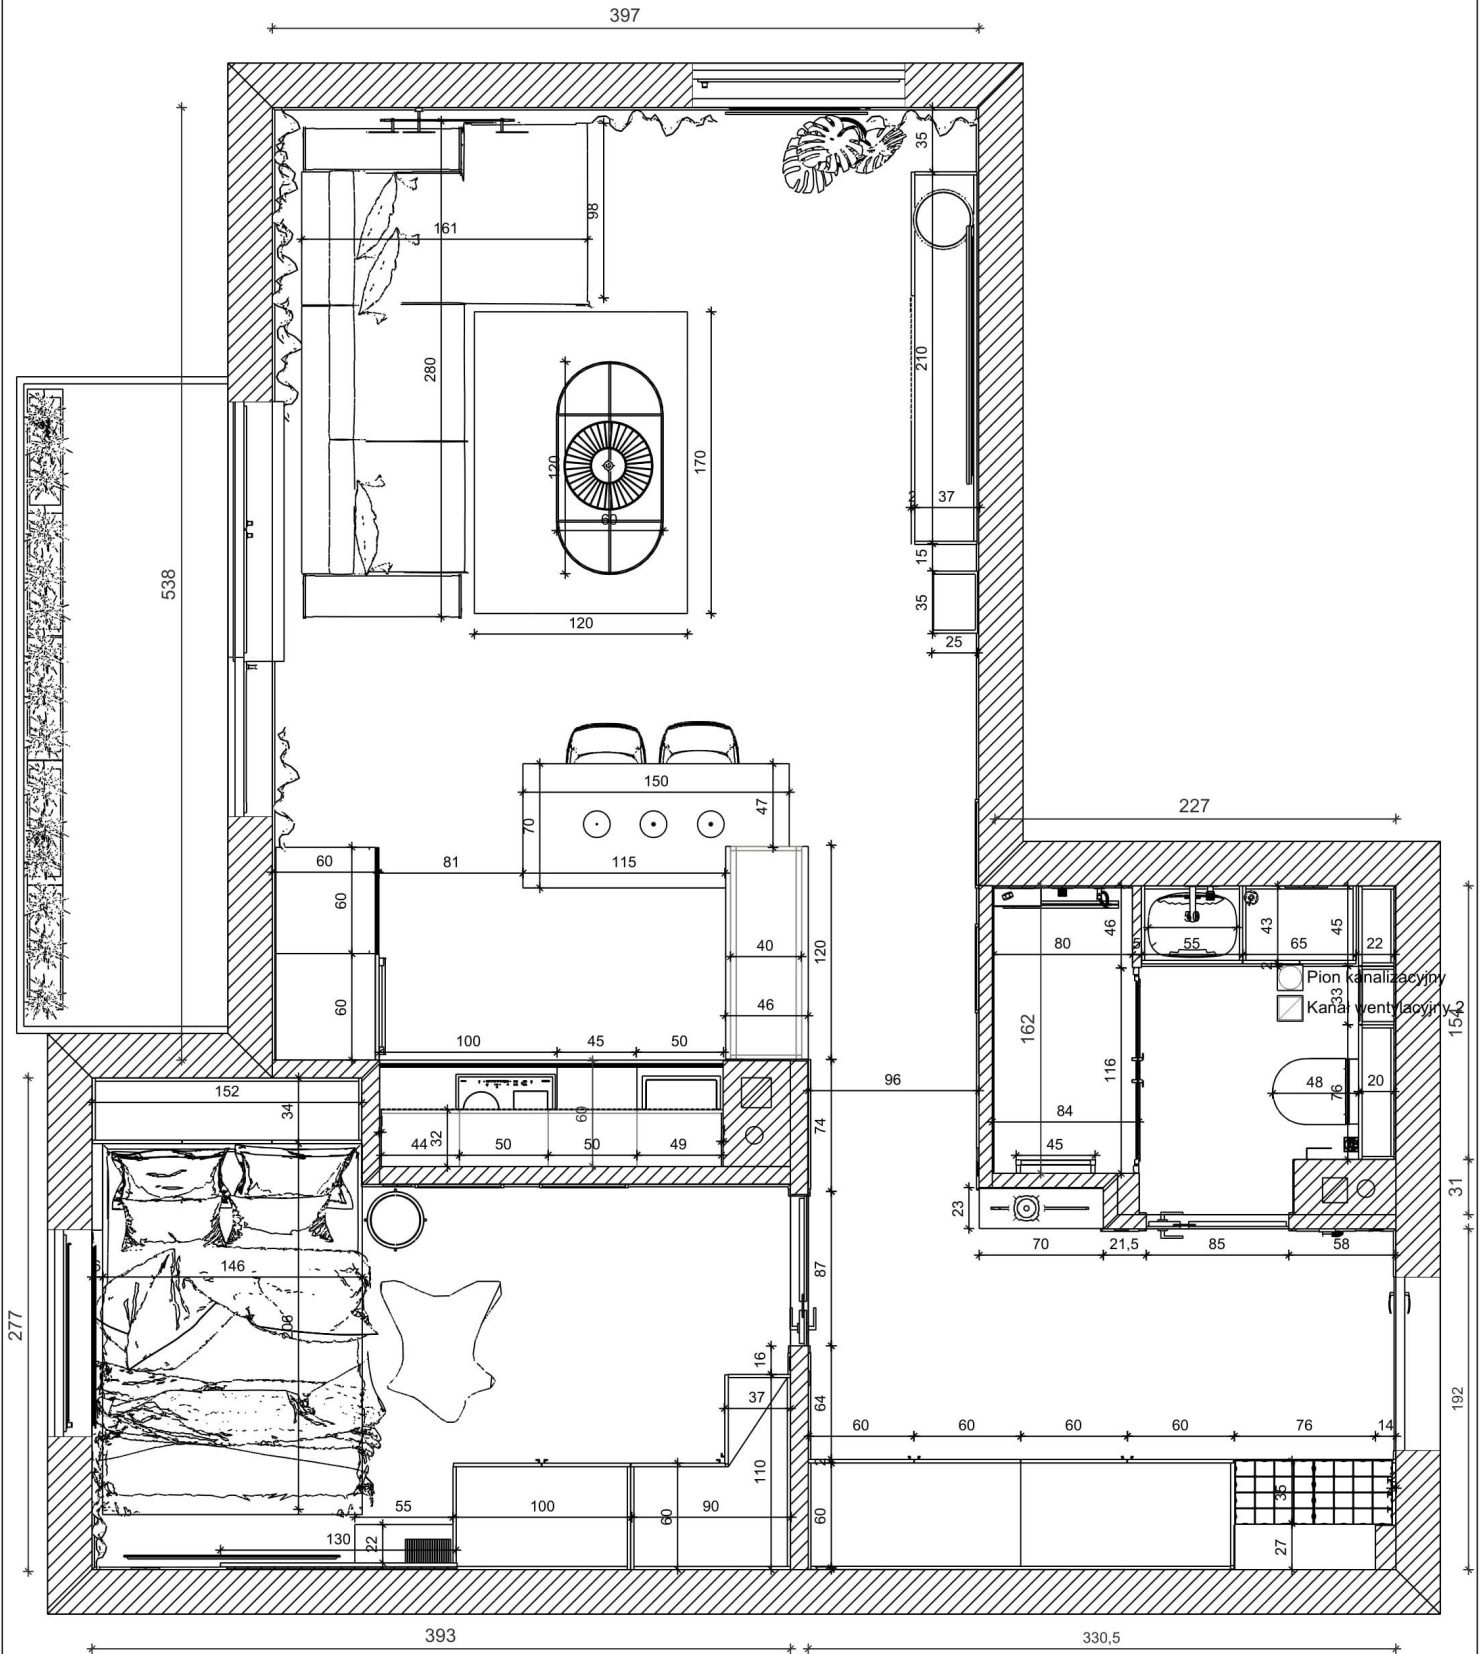

UWAGA! Obmiar z natury, wszystkie wymiary zweryfikować na obiekcie przed rozpoczęciem prac.

ju.	Projekt koncepcyjny wnętrz mieszkalnia	SKALA	1:30
		NR STRONY	8




# 7. RZUT KOLOR



ju.	Projekt koncepcyjny wnętrza mieszkania	SKALA	1:50
		NR STRONY	9

## 8. PODŁOGI

UWAGA! Obmiar z natury, wszystkie wymiary zweryfikować na obiekcie przed rozpoczęciem prac.

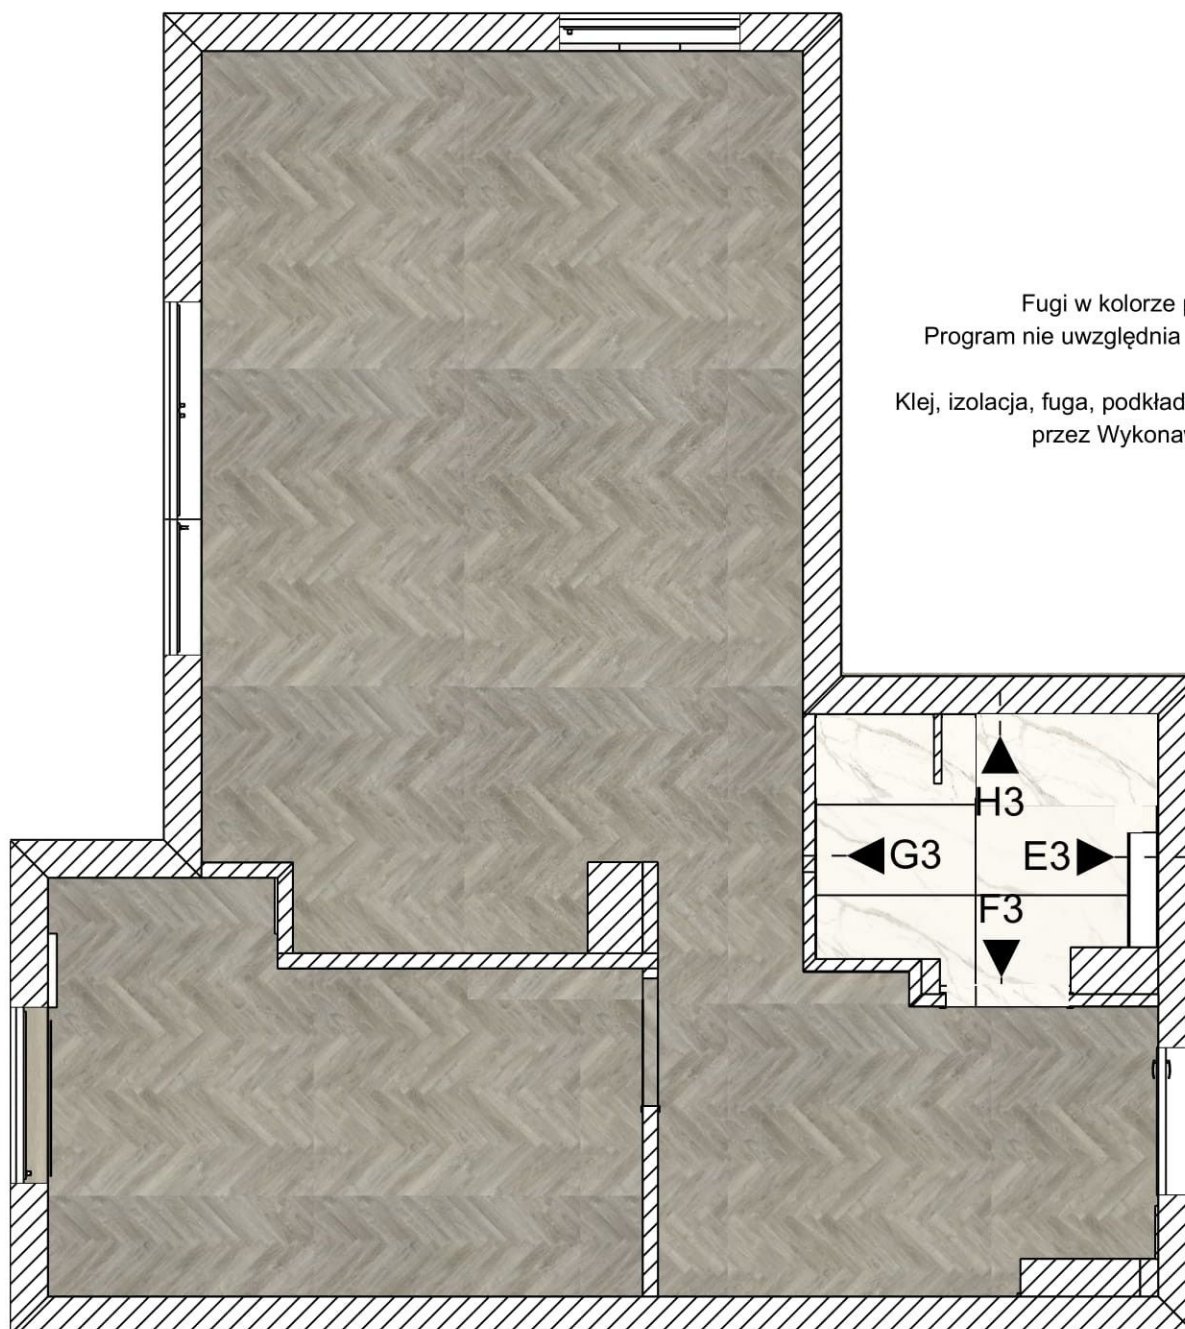

Fugi w kolorze płytki  
Program nie uwzględnia grubości kleju  
Klej, izolacja, fuga, podkład - do wyliczenia przez Wykonawcę

- Calacatta Gres Szkl. Rekt. Poler 59,8x119,8 cm gr. 9 mm , Paradyż
- Podłoga laminowana Java Light Chateau 504x84x8 mm Berry Alloc

7 SZT

43,2 MKW (W TYM ZAPAS 10%)

ju.

Projekt koncepcyjny wnętrz  
mieszkania


SKALA


1:50

NR STRONY



10

## 9. NAWIGACJA KŁADY

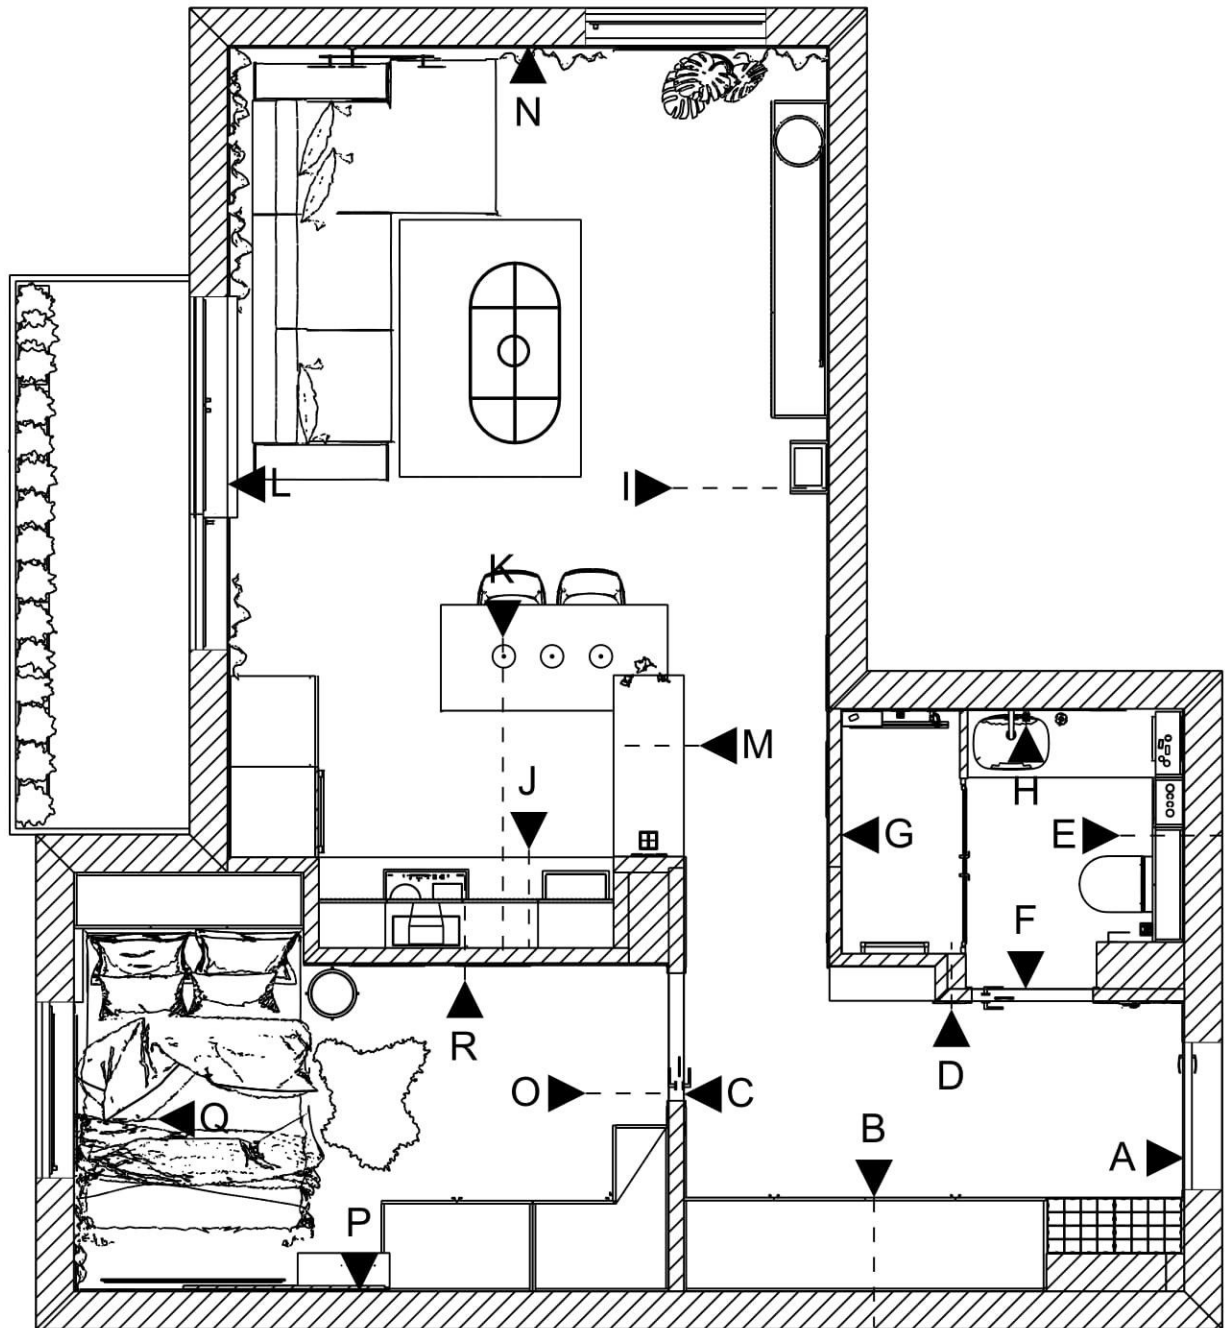

 Punkt świetlny sufitowy oprawa



## Kład A - Przedpokój - INSTALACJE

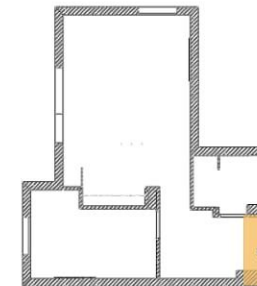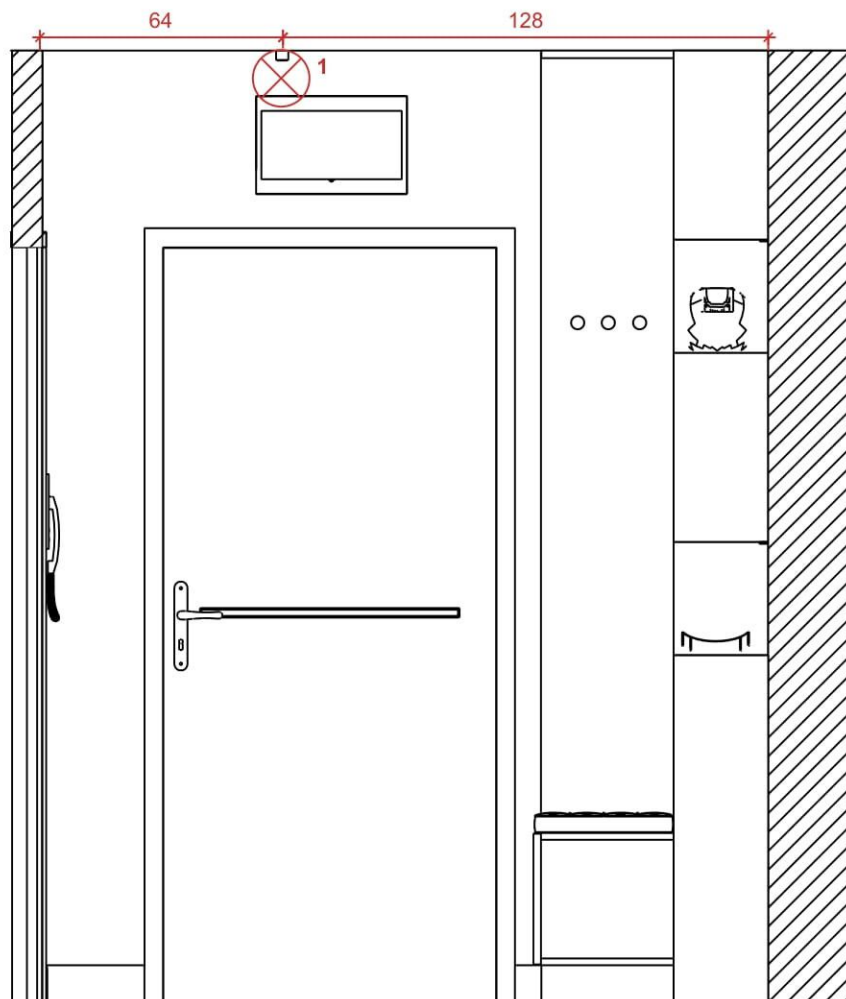

UWAGA! Obmiar z natury, wszystkie wymiary zweryfikować na obiekcie przed rozpoczęciem prac.

ju.		SKALA	1:20
	Projekt koncepcyjny wnętrza mieszkania	NR STRONY	12


## Kład A1 - Przedpokój - WYMIARY

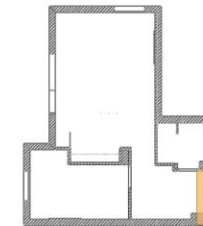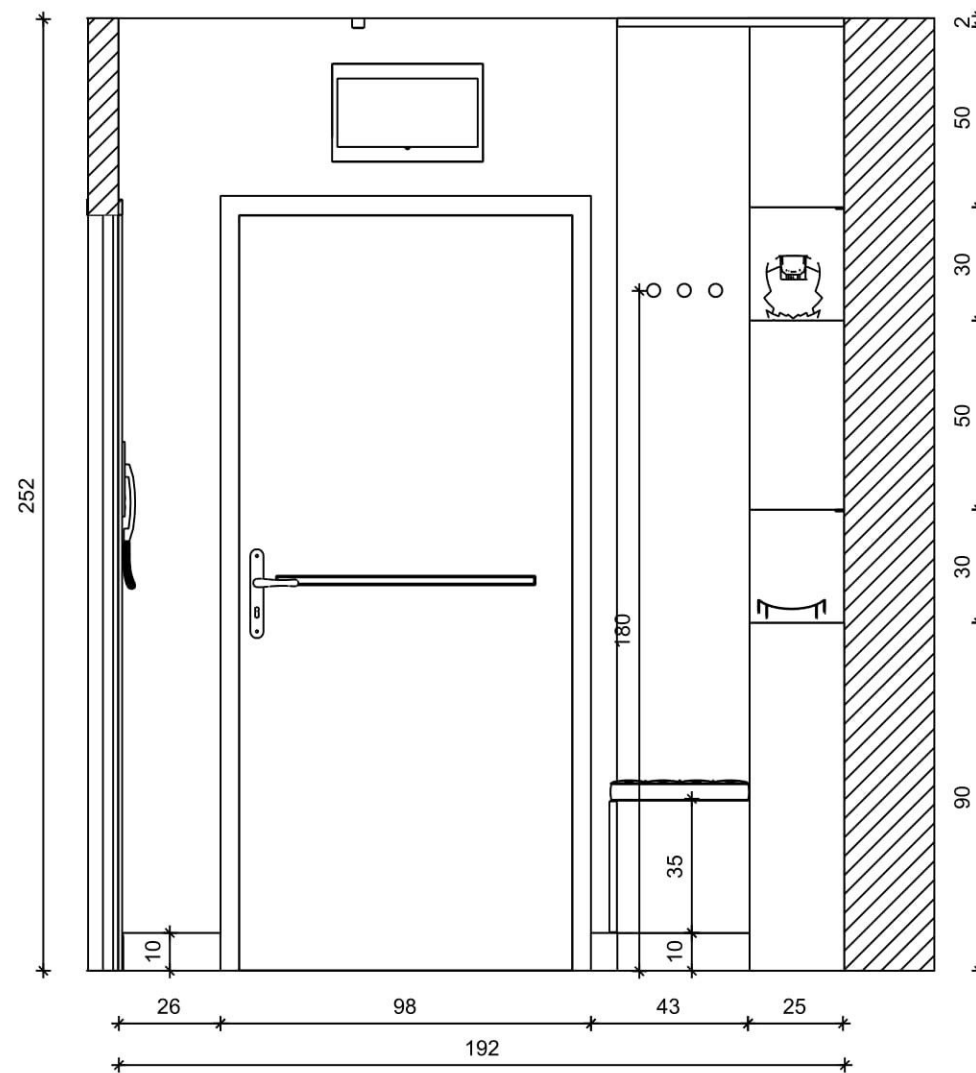

UWAGA! Obmiar z natury, wszystkie wymiary zweryfikować na obiekcie przed rozpoczęciem prac.

ju.		SKALA	1:20
	Projekt koncepcyjny wnętrza mieszkania	NR STRONY	13

# Kład A2- Przedpokój - OKŁADZINY/WYPOSAŻENIE

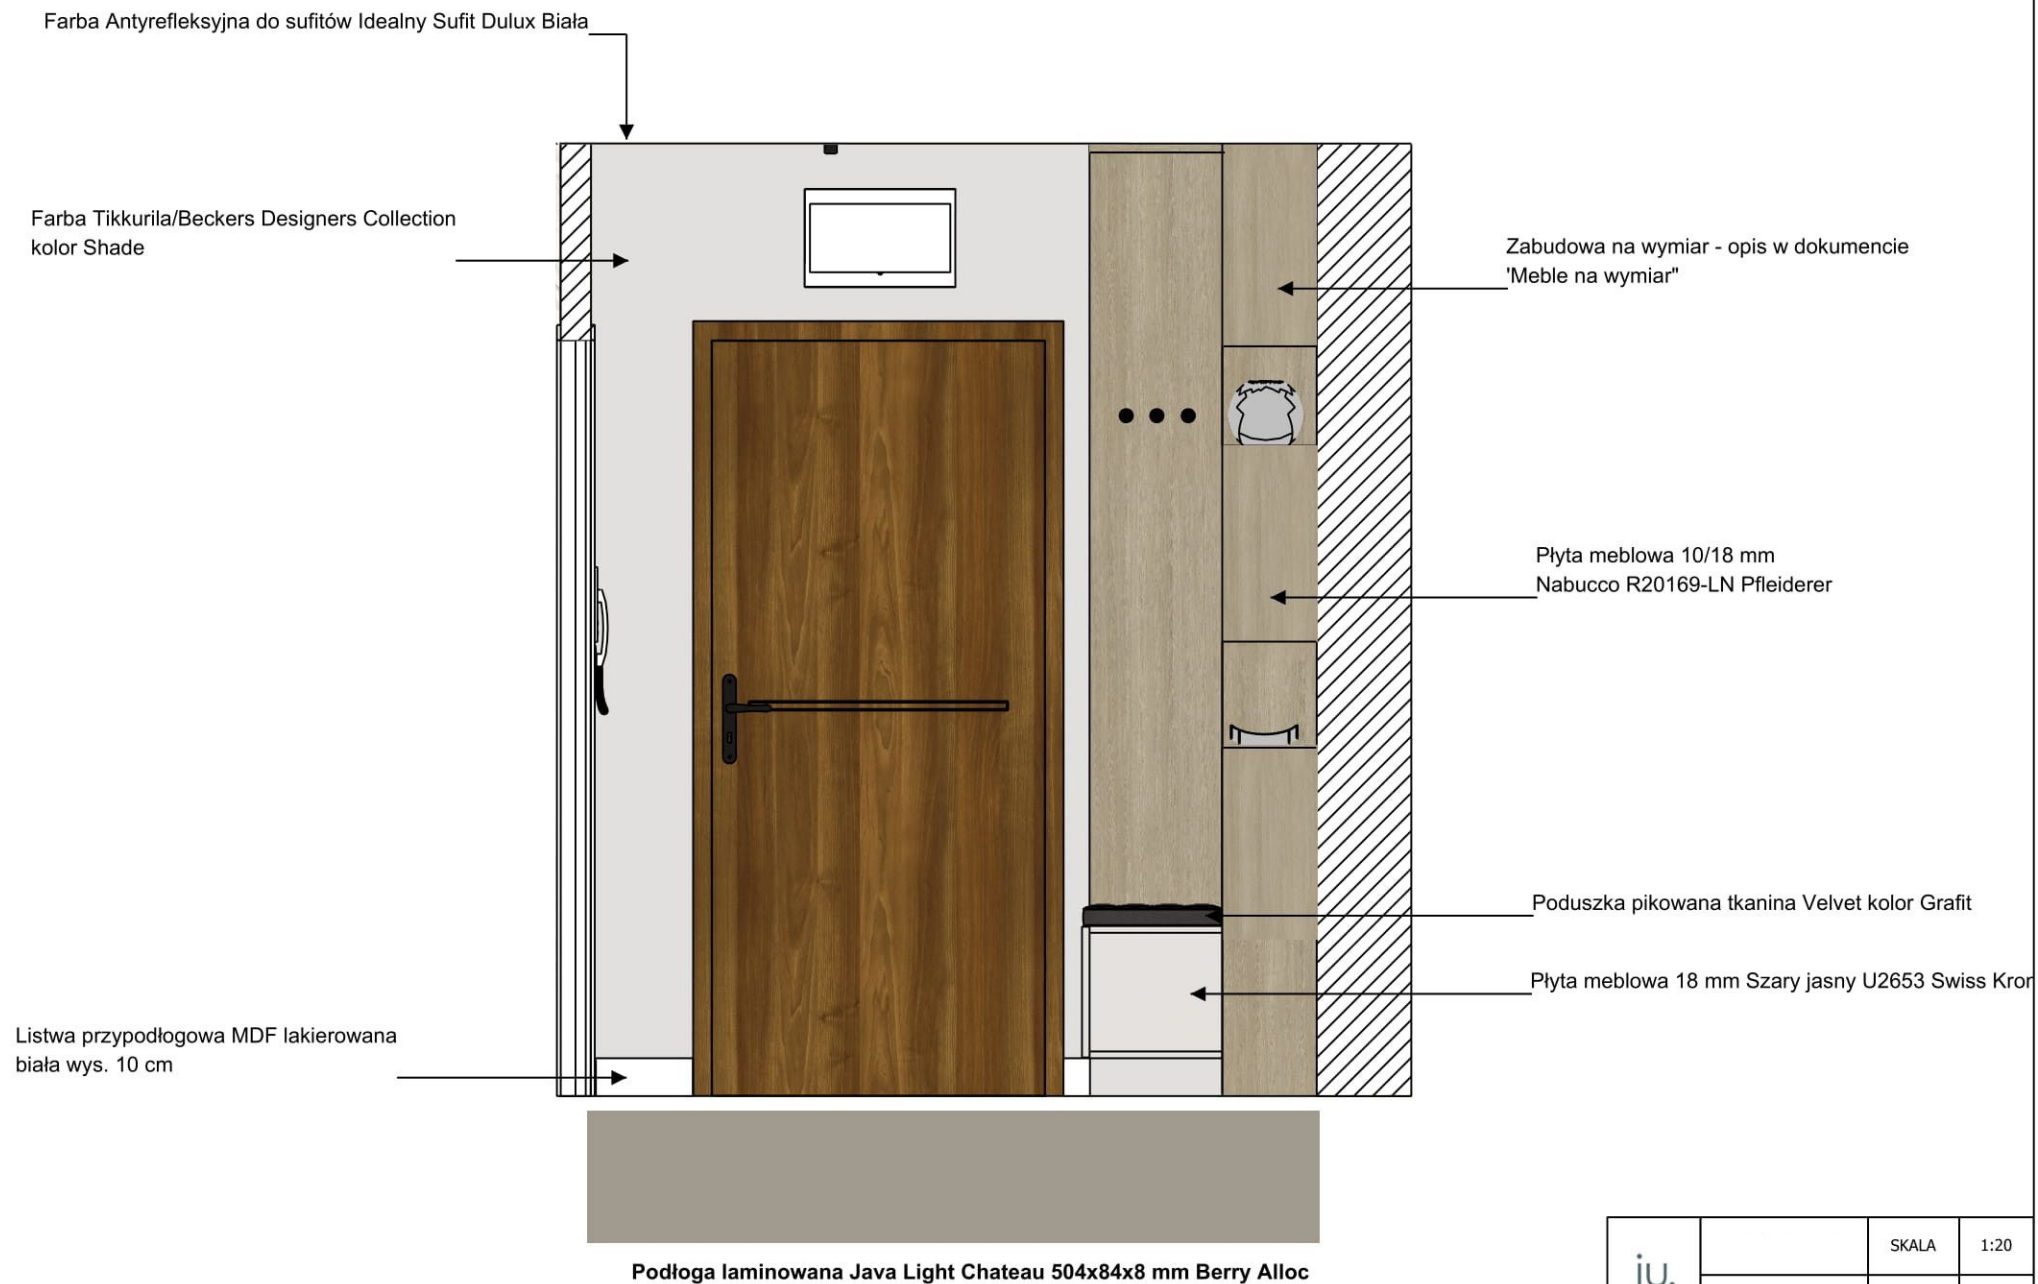

ju.		SKALA	1:20
	Projekt koncepcyjny wnętrza mieszkania	NR STRONY	14